

Operações



19 de Agosto de 2026

DESCRIPTIVO DE POSIÇÕES DE ESTACIONAMENTO DE AERONAVES NOS PÁTIOS DE MANOBRA OU DE ESTADIA DO SBEG

Para fins de alocação de aeronaves no SBEG e aplicação das respectivas tarifas aeroportuárias, deverão ser observadas as seguintes convenções estabelecidas para as áreas destinadas ao estacionamento de aeronaves:

Pátio	Posições	Tarifação
1	Remota 28: Área de Run-up	Manobra
1	01 a 15 (R/L)	Manobra
2	13R, 16 a 19 (R/L)	Manobra
3	20 a 26 (R/L)	Manobra
4	27 a 49 (R/L)	Estadia
5	50 a 53 (R/L)	Estadia

Para a coordenação e alocação de posição de estacionamento de aeronaves, o Operador Aéreo e/ou a ESATA por ele contratada deverá encaminhar a solicitação ao Centro de Controle Operacional (CCO), por meio do e-mail cco.manaus@vinci-airports.com.br, contendo as seguintes informações:

Matrícula da aeronave
Tipo ICAO da aeronave
Data de chegada e partida
Hora de chegada e partida
Origem e destino ICAO




Este Informe é elaborado pela área de Operações.

Para mais informações, entre em contato pelo e-mail supervisoroperacional.manaus@vinci-airports.com.br



1 ESTADIA E PÁTIO
1:1100

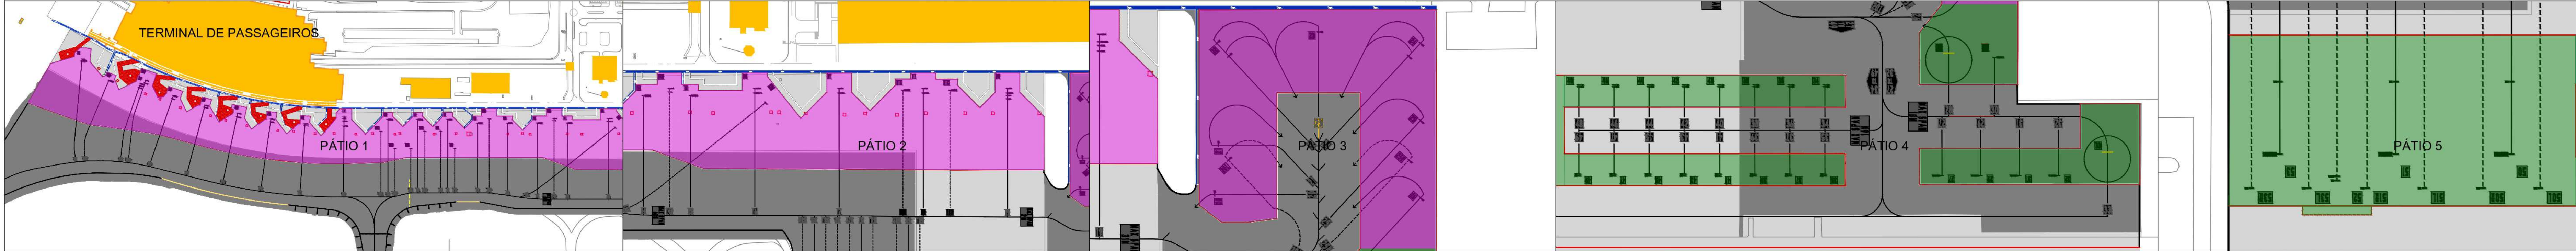

MIX DE AERONAVES SBEG			
PÁTIO 1	Tipo de ANV	"T" de Parada	Tarifação
01	A359/B744/B789	T1	Manobra (\$\$\$)
	A318/A319/A320/A20N/A321/A21N/AT45/A172/A176/B732/B733/B737/B738/B38M/E170/E75S/E190/E195	T2	Manobra (\$\$\$)
	A332/A339/B72/B77W	T3	Manobra (\$\$\$)
1R	AT45/AT72/AT76/A318/A319/A320/A20N/A321/A21N/B732/B733/B737/B738/B38M/E170/E75S/E190/E195	T1	Manobra (\$\$\$)
	A321/A21N/B732/B733/B737/B738/B38M/E170/E75S/E190/E195	T1	Manobra (\$\$\$)
02	A319/A320/A20N	T3	Manobra (\$\$\$)
	A359/B77W/B789	T1	Manobra (\$\$\$)
02R	A332/A339/B744/B772	T2	Manobra (\$\$\$)
	A319/A320/A20N/A321/A31N/B732/B733/B737/B738/B38M/E170/E75S/E190/E195	T1	Manobra (\$\$\$)
03	A319/A320/A20N/B732/B733/B737/B738/B38M/E170/E75S/E190/E195	T2	Manobra (\$\$\$)
	B753/B762/B763	T2	Manobra (\$\$\$)
04	A321/A21N/B732/B733/B737/B738/B38M/E170/E75S/E190/E195	T1	Manobra (\$\$\$)
	A319/A320/A20N/E170/E75S/E190/E195	T2	Manobra (\$\$\$)
05	A319/A21N/B738/B38M	T1	Manobra (\$\$\$)
	A319/A320/A20N/B732/B733/B737/E170/E75S/E190/E195	T2	Manobra (\$\$\$)
06	A321/A21N/B732/B733/B737/B738/B38M/E170/E75S/E190/E195	T1	Manobra (\$\$\$)
	A319/A320/A20N/E170/E75S/E190/E195	T2	Manobra (\$\$\$)
	A21N/B732/B733/B737/B738/B38M/E170/E75S/E190/E195	T1	Manobra (\$\$\$)
07	A321/A319/A320/A20N/E170/E75S/E190/E195	T2	Manobra (\$\$\$)
	A359/B789	T1	Manobra (\$\$\$)
08	A339/B772	T2	Manobra (\$\$\$)
	A332/B753/B762/B763	T3	Manobra (\$\$\$)
	A319/A320/A321/B737/B738/B762/B763/E190/E195	T4	Manobra (\$\$\$)
09L	C208B	T1	Manobra (\$\$\$)
09	AT45/AT72/AT76/A318/A319/A320/A20N/A321/A21N/B732/B733/B737/B738/B38M/E170/E75S/E190/E195	T1	Manobra (\$\$\$)
	C208B	T1	Manobra (\$\$\$)

MIX DE AERONAVES SBEG			
PÁTIO 1	Tipo de ANV	"T" de Parada	Tarifação
10L	C208B	T1	Manobra (\$\$\$)
	AT45/AT72/AT76/A318/A319/A320/A20N/A321/A21N/B732/B733/B737/B738/B38M/E170/E75S/E190/E195	T1	Manobra (\$\$\$)
	C208B	T1	Manobra (\$\$\$)
10R	C208B	T1	Manobra (\$\$\$)
	C208B	T1	Manobra (\$\$\$)
11L	C208B	T1	Manobra (\$\$\$)
	AT45/AT72/AT76/A318/A319/A320/A20N/A321/A21N/B732/B733/B737/B738/B38M/E170/E75S/E190/E195	T1	Manobra (\$\$\$)
11R	C208B	T1	Manobra (\$\$\$)
	AT45/AT72/AT76/A318/A319/A320/A20N/A321/A21N/B732/B733/B737/B738/B38M/E170/E75S/E190/E195	T1	Manobra (\$\$\$)
12	A332	T1	Manobra (\$\$\$)
	AT45/AT72/AT76/A318/A319/A320/A20N/A321/A21N/B732/B733/B737/B738/B38M/E170/E75S/E190/E195	T1	Manobra (\$\$\$)
12R	A332	T1	Manobra (\$\$\$)
	AT45/AT72/AT76/A318/A319/A320/A20N/A321/A21N/B732/B733/B737/B738/B38M/E170/E75S/E190/E195	T1	Manobra (\$\$\$)
13	A332	T1	Manobra (\$\$\$)
	AT45/AT72/AT76/A318/A319/A320/A20N/A321/A21N/B732/B733/B737/B738/B38M/E170/E75S/E190/E195	T1	Manobra (\$\$\$)
14	A332	T1	Manobra (\$\$\$)
	AT45/AT72/AT76/A318/A319/A320/A20N/A321/A21N/B732/B733/B737/B738/B38M/E170/E75S/E190/E195	T1	Manobra (\$\$\$)
14R	MD11	T1	Manobra (\$\$\$)
	B753/B762/B763	T2	Manobra (\$\$\$)
15	MD11	T1	Manobra (\$\$\$)
	AT45/AT72/AT76/A318/A319/A320/A20N/A321/A21N/B732/B733/B737/B738/B38M/E170/E75S/E190/E195	T1	Manobra (\$\$\$)
PÁTIO 2	Tipo de ANV	"T" de Parada	Tarifação
	B748	T1	Manobra (\$\$\$)
13R	B748	T1	Manobra (\$\$\$)
	B753/B762/B77W/B789	T1	Manobra (\$\$\$)
16	B753/B762/B77W/B789	T1	Manobra (\$\$\$)
	A332/A339/A359/B744/B762/MD11	T2	Manobra (\$\$\$)
17	B772/B77W/B789	T1	Manobra (\$\$\$)
	A332/A339/A359/B744	T2	Manobra (\$\$\$)
18L	AT45/AT72/AT76/A318/A319/A320/A20N/A321/A21N/B732/B733/B737/B738/B38M/E170/E75S/E190/E195	T1	Manobra (\$\$\$)
	B772/B77W/B789	T1	Manobra (\$\$\$)
18	B772/B77W/B789	T1	Manobra (\$\$\$)
	A332/A339/A359/B744	T2	Manobra (\$\$\$)
18R	AT45/AT72/AT76/A318/A319/A320/A20N/A321/A21N/B732/B733/B737/B738/B38M/E170/E75S/E190/E195	T1	Manobra (\$\$\$)
	C208B	T1	Manobra (\$\$\$)

MIX DE AERONAVES SBEG			
PÁTIO 2	Tipo de ANV	M	Tarifação
10L	B772/B77W/B789	T1	Manobra (\$\$\$)
	A332/A339/A359/B744	T2	Manobra (\$\$\$)
	B753/B763	T3	Manobra (\$\$\$)
10R	B762/MD11	T4	Manobra (\$\$\$)
	C208B	T1	Manobra (\$\$\$)
PÁTIO 3	Tipo de ANV	"T" de Parada	Tarifação
	GLF6	T1	Manobra (\$\$\$)
20L	GLF6	T1	Manobra (\$\$\$)
	E145	T1	Manobra (\$\$\$)
20	E145	T1	Manobra (\$\$\$)
	E145	T1	Manobra (\$\$\$)
21	E145	T1	Manobra (\$\$\$)
	E145	T1	Manobra (\$\$\$)
22	E145	T1	Manobra (\$\$\$)
	GLF6	T2	Manobra (\$\$\$)
23	E145	T1	Manobra (\$\$\$)
	E145	T1	Manobra (\$\$\$)
24	E145	T1	Manobra (\$\$\$)
	GLF6	T2	Manobra (\$\$\$)
25	E145	T1	Manobra (\$\$\$)
	GLF6	T1	Manobra (\$\$\$)
25R	GLF6	T1	Manobra (\$\$\$)
	E145	T1	Manobra (\$\$\$)
26	E145	T1	Manobra (\$\$\$)
	C208B	T1	Manobra (\$\$\$)
PÁTIO 4	Tipo de ANV	"T" de Parada	Tarifação
	E110/C208B/C56X/BE9L/BE20	T1	Estadia (\$)
27	E110/C208B/C56X/BE9L/BE20	T1	Estadia (\$)
	E110/C208B/C56X/BE9L/BE20	T1	Estadia (\$)
28	E110/C208B/C56X/BE9L/BE20	T1	Estadia (\$)
	S92	T1	Estadia (\$)
29	S92	T1	Estadia (\$)
	E110/C208B/C56X/BE9L/BE20	T1	Estadia (\$)
30	E110/C208B/C56X/BE9L/BE20	T1	Estadia (\$)
	E110/C208B/C56X/BE9L/BE20	T1	Estadia (\$)
31	E110/C208B/C56X/BE9L/BE20	T1	Estadia (\$)
	E110/C208B/C56X/BE9L/BE20	T1	Estadia (\$)
32	E110/C208B/C56X/BE9L/BE20	T1	Estadia (\$)
	S92	T1	Estadia (\$)
33	S92	T1	Estadia (\$)
	C208B	T1	Estadia (\$)
34	C208B	T1	Estadia (\$)
	C208	T2	Estadia (\$)
35	C208B	T1	Estadia (\$)
	C208	T2	Estadia (\$)
36	C208B	T1	Estadia (\$)
	C208	T2	Estadia (\$)

MIX DE AERONAVES SBEG			
PÁTIO 4	Tipo de ANV	"T" de Parada	Tarifação
37	C208B	T1	Estadia (\$)
	C208B	T2	Estadia (\$)
	C208B	T1	Estadia (\$)
38	C208B	T2	Estadia (\$)
	C208B	T1	Estadia (\$)
39	C208B	T2	Estadia (\$)
	C208B	T1	Estadia (\$)
40	C208B	T2	Estadia (\$)
	C208B	T1	Estadia (\$)
41	C208B	T2	Estadia (\$)
	C208B	T1	Estadia (\$)
42	C208B	T2	Estadia (\$)
	C208B	T1	Estadia (\$)
43	C208B	T2	Estadia (\$)
	C208B	T1	Estadia (\$)
44	C208B	T2	Estadia (\$)
	C208B	T1	Estadia (\$)
45	C208B	T2	Estadia (\$)
	C208B	T1	Estadia (\$)
46	C208B	T2	Estadia (\$)
	C208B	T1	Estadia (\$)
47	C208B	T2	Estadia (\$)
	C208B	T1	Estadia (\$)
48	C208B	T2	Estadia (\$)
	C208B	T1	Estadia (\$)
49	C208B	T2	Estadia (\$)
	C208B	T1	Estadia (\$)
PÁTIO 5	Tipo de ANV	"T" de Parada	Tarifação
	C208B	T1	Estadia (\$)
50L	C208B	T1	Estadia (\$)
	AT72/A321/B737/A319/AT45/E170/E190/E195/A320/A20N/A21N/B38M/B732/A318/B738/E75S/B733/AT76	T1	Estadia (\$)
50	C208B	T2	Estadia (\$)
	C208B	T2	Estadia (\$)

MIX DE AERONAVES SBEG			
PÁTIO 5	Tipo de ANV	"T" de Parada	Tarifação
50R	C208B	T1	Estadia (\$)
	C208B	T1	Estadia (\$)
	C208B	T1	Estadia (\$)
51L	AT72/A321/B737/A319/AT45/E170/E190/E195/A320/A20N/A21N/B38M/B732/A318/B738/E75S/B733/AT76	T1	Estadia (\$)
	C208B	T2	Estadia (\$)
51R	C208B	T1	Estadia (\$)
	B762/B753	T1	Estadia (\$)
52	C208B	T2	Estadia (\$)
	C208B	T1	Estadia (\$)
53L	C208B	T1	Estadia (\$)
	AT72/A321/B737/A319/AT45/E170/E190/E195/A320/A20N/A21N/B38M/B732/A318/B738/E75S/B733/AT76	T1	Estadia (\$)
53	C208B	T2	Estadia (\$)
	C208B	T1	Estadia (\$)
53R	C208B	T1	Estadia (\$)
	C208B	T1	Estadia (\$)

Área de Manobra
Área de Estadia
Edifício

MEDIDAS EM METRO, EXCETO INDICAÇÃO CONTRÁRIA.							
04	1	AJUSTE DE ÁREA DE ESTADIA		AGO/26	BP		
03	1	AJUSTE ARQUIVO BASE		ABRIL/26	AM		
02	1	AJUSTE DA SINALIZAÇÃO HORIZONTAL E MIX POR POSIÇÃO		DEZ/24	JR		
01	1	AJUSTE NO MIX DE AERONAVES POR POSIÇÃO		SET/22	GC		
00	1	EMIÇÃO INICIAL		MAI/22	GC		
REV.	EMO.	MODIFICAÇÃO		DATA	POR		
 AEROPORTO INTERNACIONAL DE MANAUS EDUARDO GOMES, AM – BRASIL.							
DESIGNADO: BP		PLANTA GERAL - ESTADIA E PERMANÊNCIA					
APROVADO: RFR							
ESCALA: 1:4000							
		00000 ANE: SBEG-PPA-000-1001-03		00000 VIND: MOPS-312.08			